

**Camping EKO: 4,9x3 m, DD**

Sklon střechy: cca 18°

Měřítko: bez měřítka

Výkres: vizualizace



**DELTA Svatka s.r.o.**

Partyzánská 411, 592 02 Svatka

IČ: 150 50 611, DIČ: CZ 150 50 611

e-mail: [info@deltasvatka.cz](mailto:info@deltasvatka.cz)

[www.deltasvatka.cz](http://www.deltasvatka.cz)

Obchodní oddělení: Kozinova 57/2, 102 00 Praha 10



**Camping EKO: 4,9x3 m, DD**

Sklon střechy: cca 18°

Měřítko: 1:50

Výkres: půdorys



**DELTA Svratka s.r.o.**


Partyzánská 411, 592 02 Svratka

IČ: 150 50 611, DIČ: CZ 150 50 611

e-mail: info@deltasvratka.cz

www.deltasvratka.cz

Obchodní oddělení: Kozinova 57/2, 102 00 Praha 10

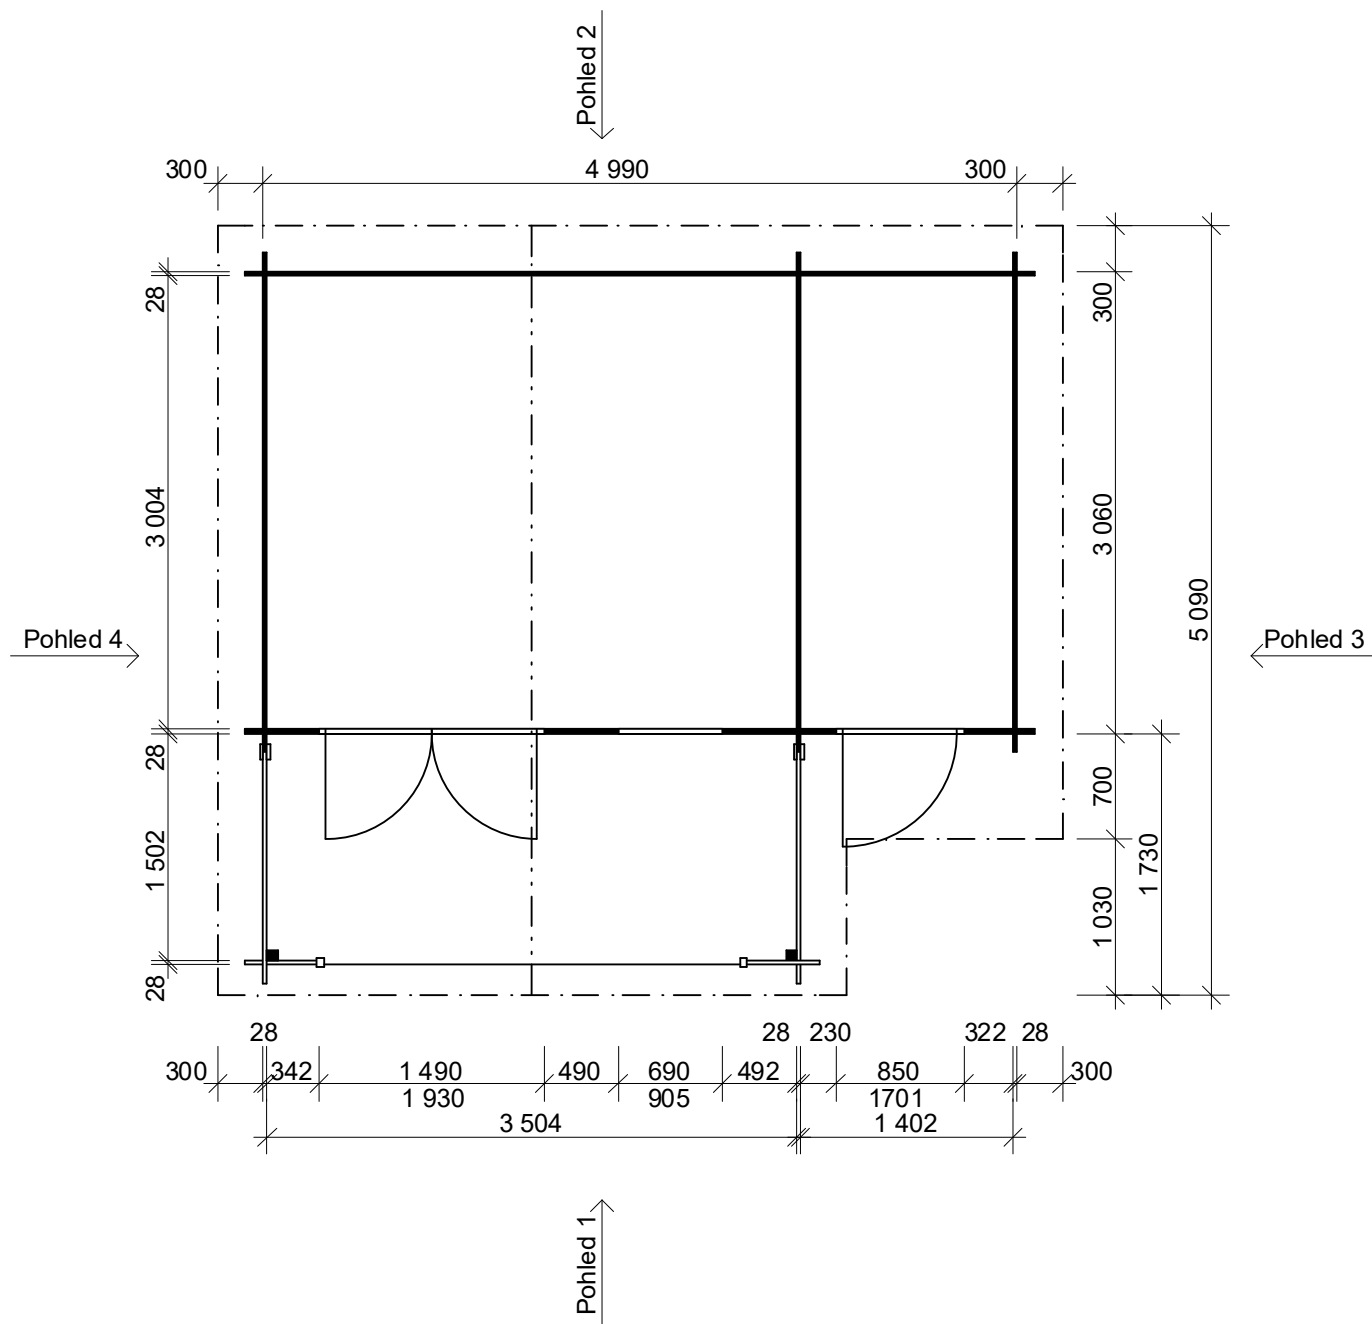

Camping EKO: 4,9x3 m, DD



DELTA Svatka s.r.o.

Sklon střechy: cca 18°

Měřítko: 1:50

Výkres: pohledy

Partyzánská 411, 592 02 Svatka


IČ: 150 50 611, DIČ: CZ 150 50 611

e-mail: info@deltasvatka.cz


www.deltasvatka.cz

Obchodní oddělení: Kozinova 57/2, 102 00 Praha 10

Pohled 1

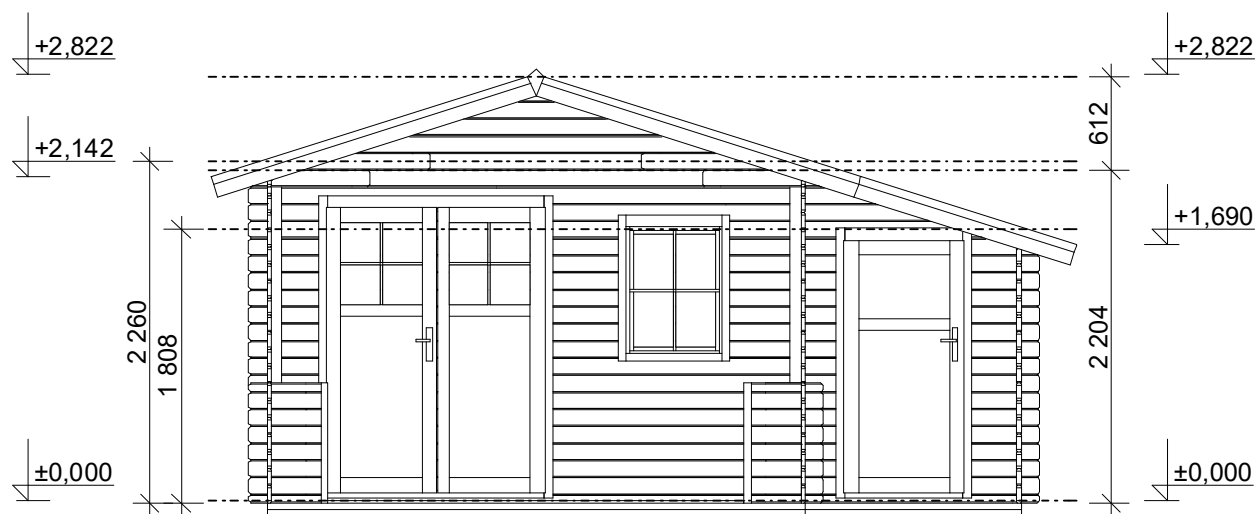

Pohled 2

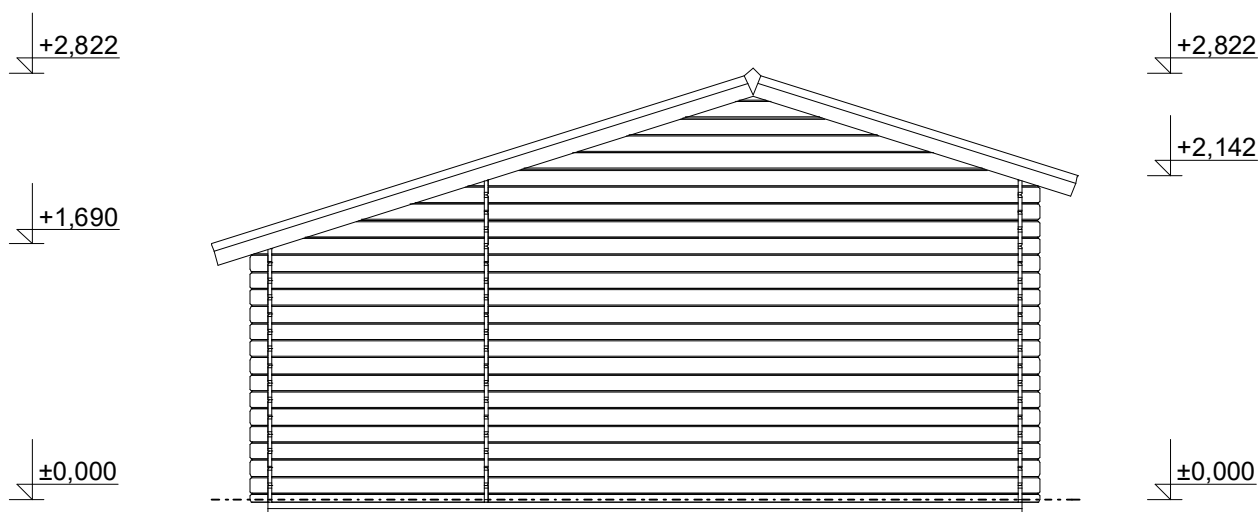

Camping EKO: 4,9x3 m, DD



DELTA Svratka s.r.o.

Sklon střechy: cca 18°

Měřítko: 1:50

Výkres: pohledy

Partyzánská 411, 592 02 Svratka


IČ: 150 50 611, DIČ: CZ 150 50 611

e-mail: info@deltasvratka.cz


www.deltasvratka.cz

Obchodní oddělení: Kozinova 57/2, 102 00 Praha 10

Pohled 3

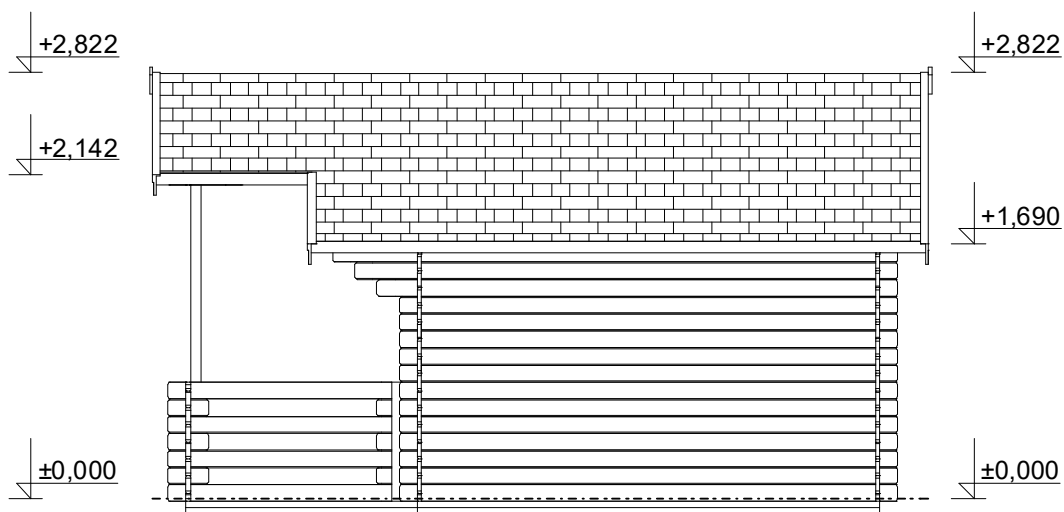

Pohled 4

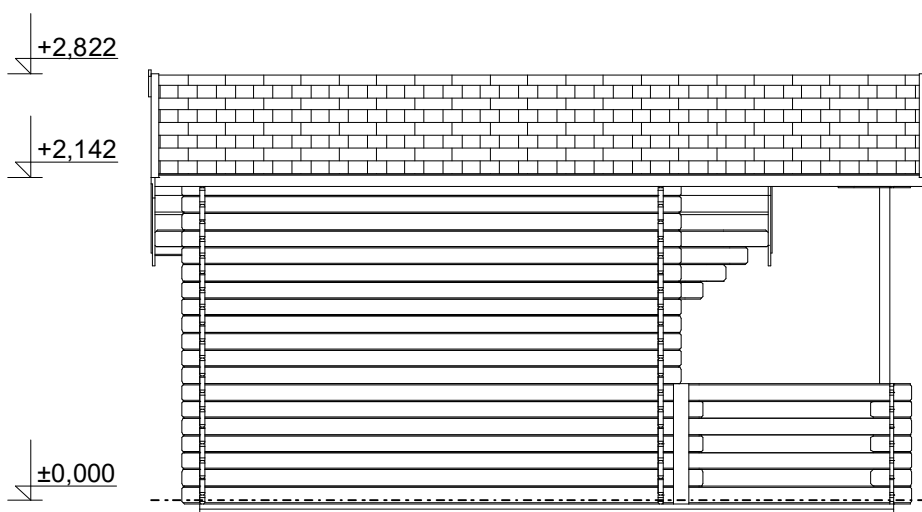

Camping EKO: 4,9x3 m, DD



DELTA Svatka s.r.o.

Sklon střechy: cca 18°

Měřítko: 1:50

Výkres: půdorys základů

Partyzánská 411, 592 02 Svatka

IČ: 150 50 611, DIČ: CZ 150 50 611

e-mail: info@deltasvatka.cz

www.deltasvatka.cz

Obchodní oddělení: Kozinova 57/2, 102 00 Praha 10

