

Luka 4x3/1,7 m
- terasa 4x1,5 m

Sklon střechy: 17°
Měřítko: bez měřítka
Výkres: perspektiva



DELTA Svatka s.r.o.

Partyzánská 411, 592 02 Svatka
IČ: 150 50 611, DIČ: CZ 150 50 611
e-mail: info@deltasvatka.cz
<http://www.deltasvatka.cz/>
Obchodní oddělení: Kozinova 57/2, 102 00 Praha 10



Luka 4x3/1,7 m
- terasa 4x1,5 m

Sklon střechy: 17°

Měřítko: 1:40

Výkres: půdorys



DELTA Svratka s.r.o.

Partyzánská 411, 592 02 Svratka

IČ: 150 50 611, DIČ: CZ 150 50 611

e-mail: info@deltasvratka.cz


<http://www.deltasvratka.cz/>

Obchodní oddělení: Kozinova 57/2, 102 00 Praha 10

Pohled 2
↓

Pohled 4
→

← Pohled 3

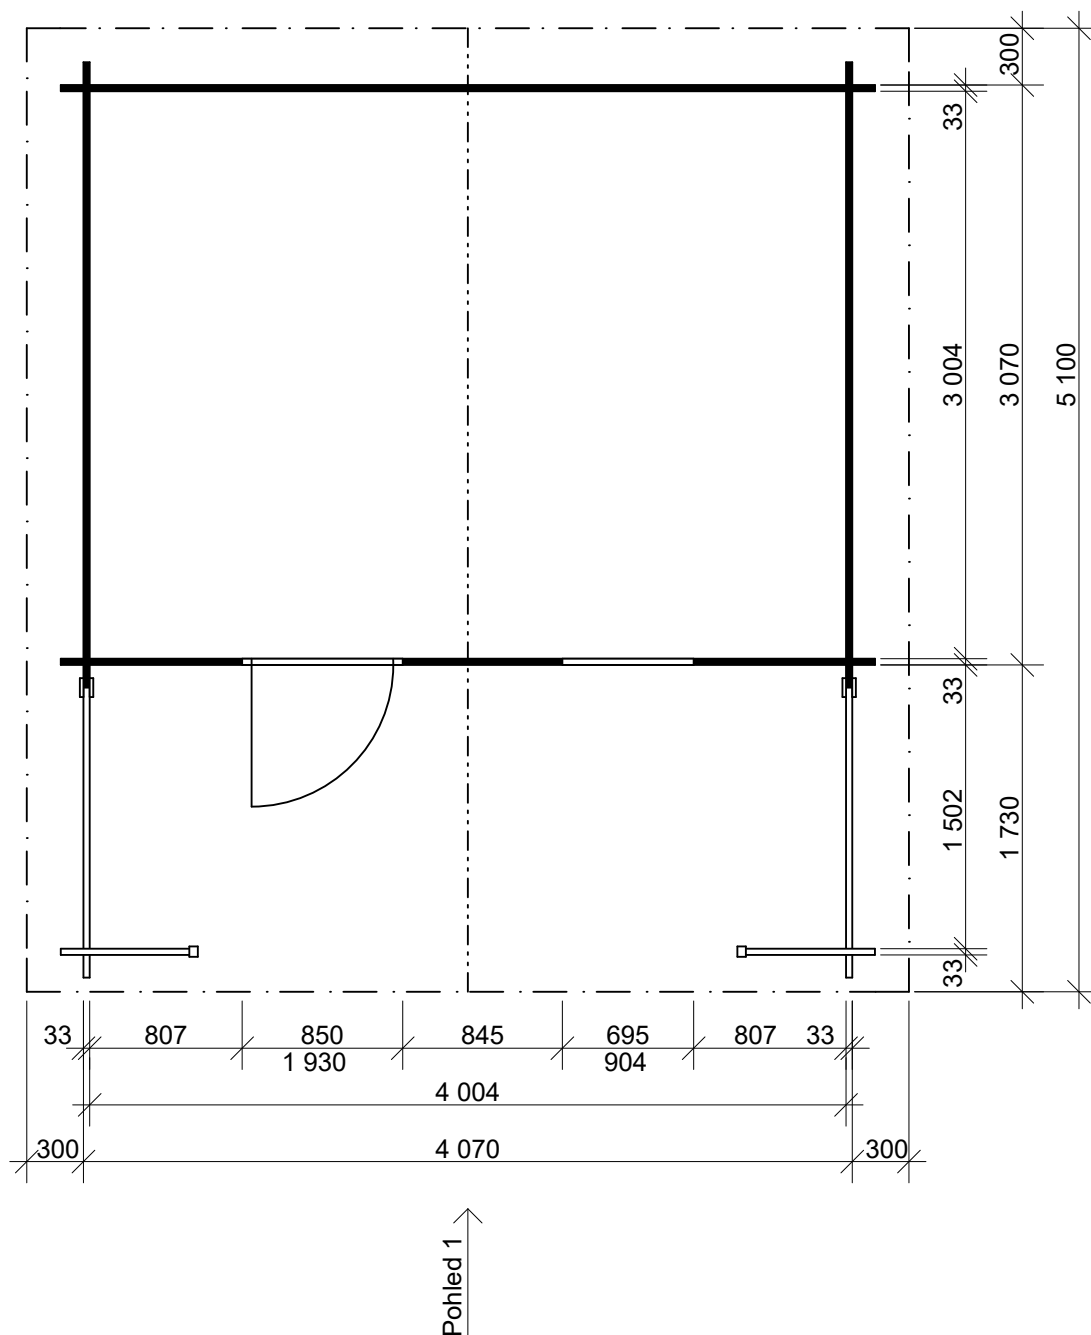

Luka 4x3/1,7 m
- terasa 4x1,5 m

Sklon střechy: 17°

Měřítko: 1:40

Výkres: pohledy





DELTA Svratka s.r.o.

Partyzánská 411, 592 02 Svratka
IČ: 150 50 611, DIČ: CZ 150 50 611

e-mail: info@deltasvratka.cz

<http://www.deltasvratka.cz/>

Obchodní oddělení: Kozinova 57/2, 102 00 Praha 10

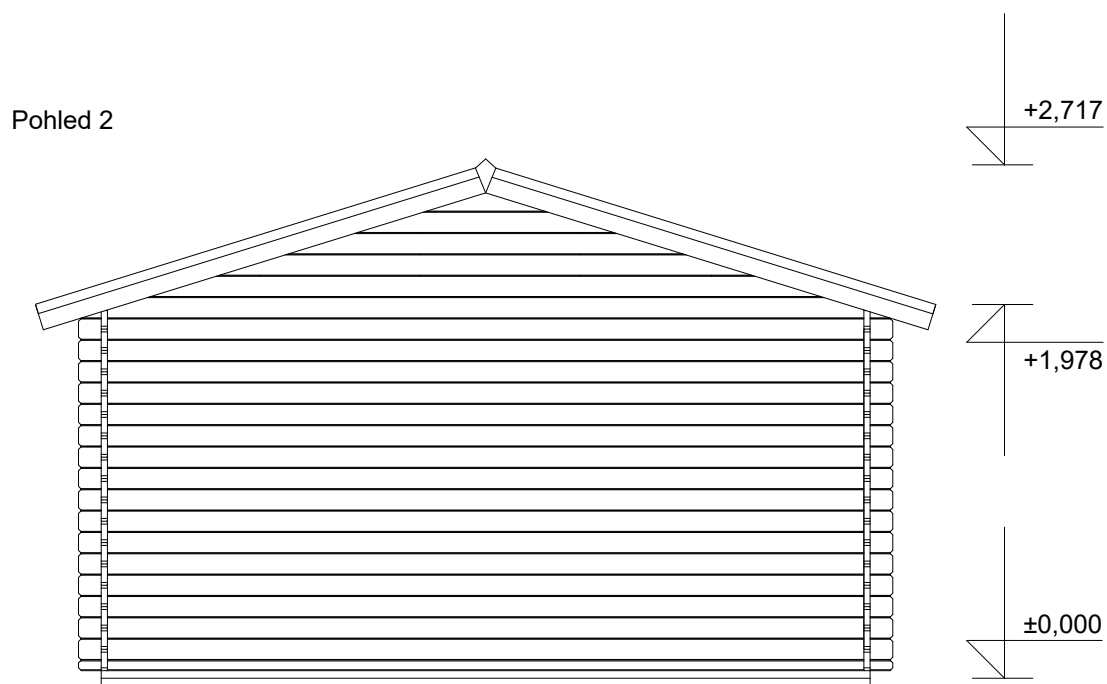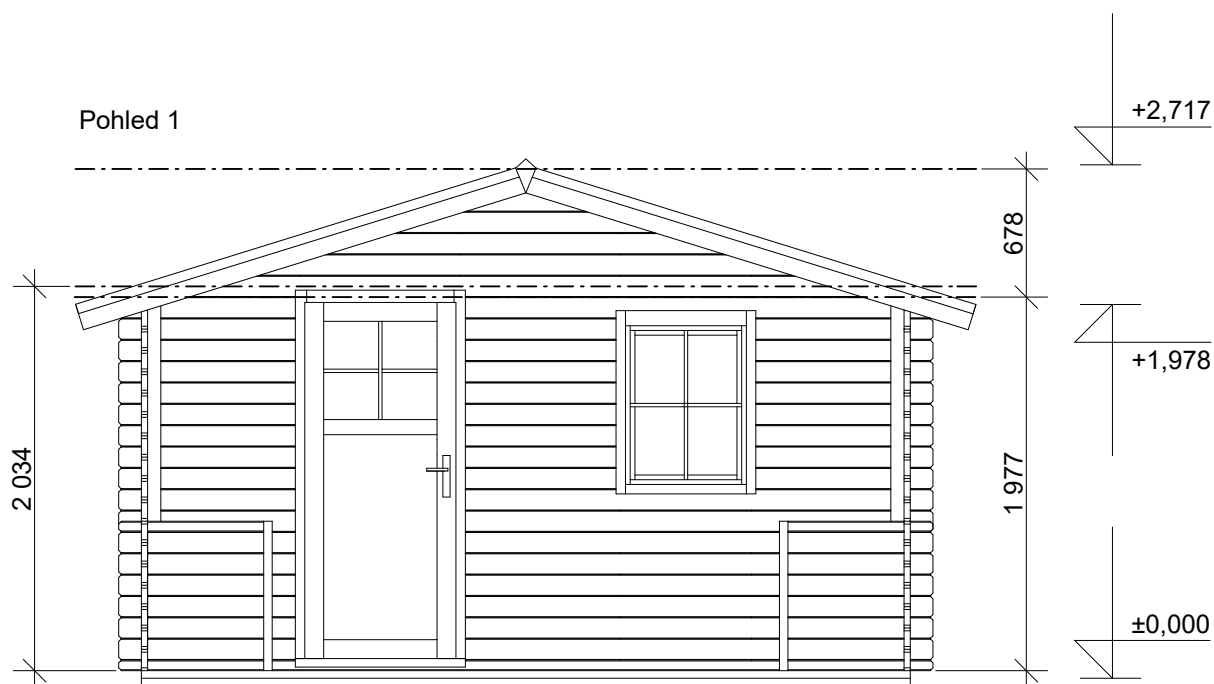

Luka 4x3/1,7 m
- terasa 4x1,5 m

Sklon střechy: 17°

Měřítko: 1:40

Výkres: pohledy



DELTA Svratka s.r.o.

Partyzánská 411, 592 02 Svratka


IČ: 150 50 611, DIČ: CZ 150 50 611

e-mail: info@deltasvratka.cz

<http://www.deltasvratka.cz/>

Obchodní oddělení: Kozinova 57/2, 102 00 Praha 10

Pohled 3

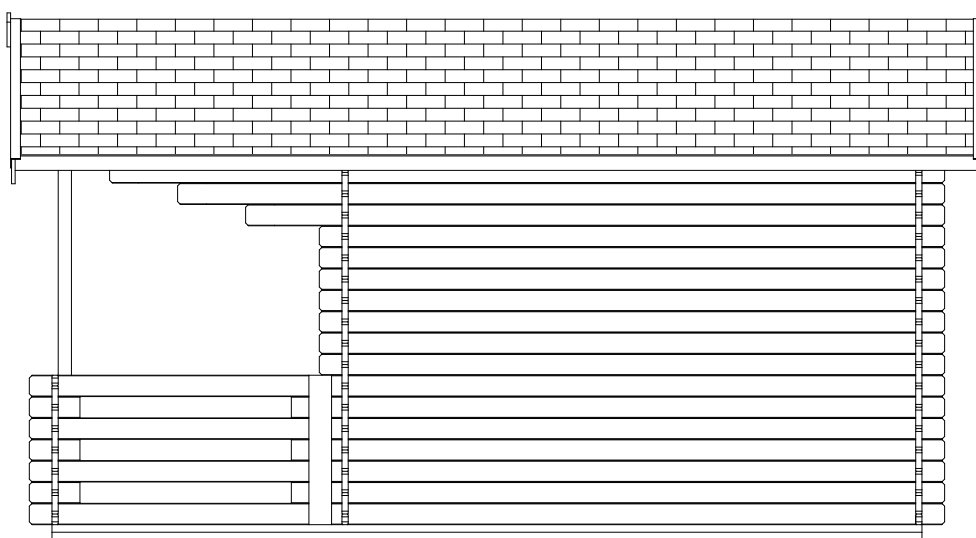


+2,717

+1,978

±0,000

Pohled 4

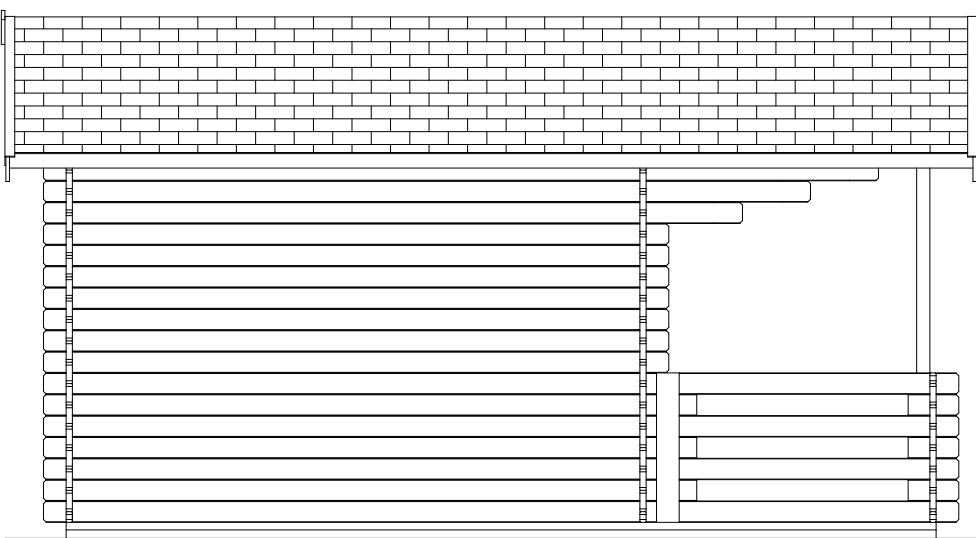

+2,717

+1,978

±0,000

Luka 4x3/1,7 m
- terasa 4x1,5 m

Sklon střechy: 17°

Měřítko: 1:40

Výkres: základy



DELTA Svratka s.r.o.

Partyzánská 411, 592 02 Svratka

IČ: 150 50 611, DIČ: CZ 150 50 611

e-mail: info@deltasvratka.cz

<http://www.deltasvratka.cz/>

Obchodní oddělení: Kozinova 57/2, 102 00 Praha 10

