

VRUTY, ZESÍLENÝ ROŠT

CAMPING s přístřeškem
Rozměr domku: 4,9x3,5 m

Síla stěny: 28 mm

Výkres: půdorys



DELTA Svatka s.r.o.

Partyzánská 411, 592 02 Svatka

IČ: 150 50 611, DIČ: CZ 150 50 611


tel.: +420 566 662 215, tel/fax: +420 566 662 554

e-mail: info@deltasvatka.cz

<http://www.deltasvatka.cz/>

Obchodní oddělení: Kozinova 57/2, 102 00 Praha 10

tel/fax: +420 271 750 637, tel.: +420 603 804 264

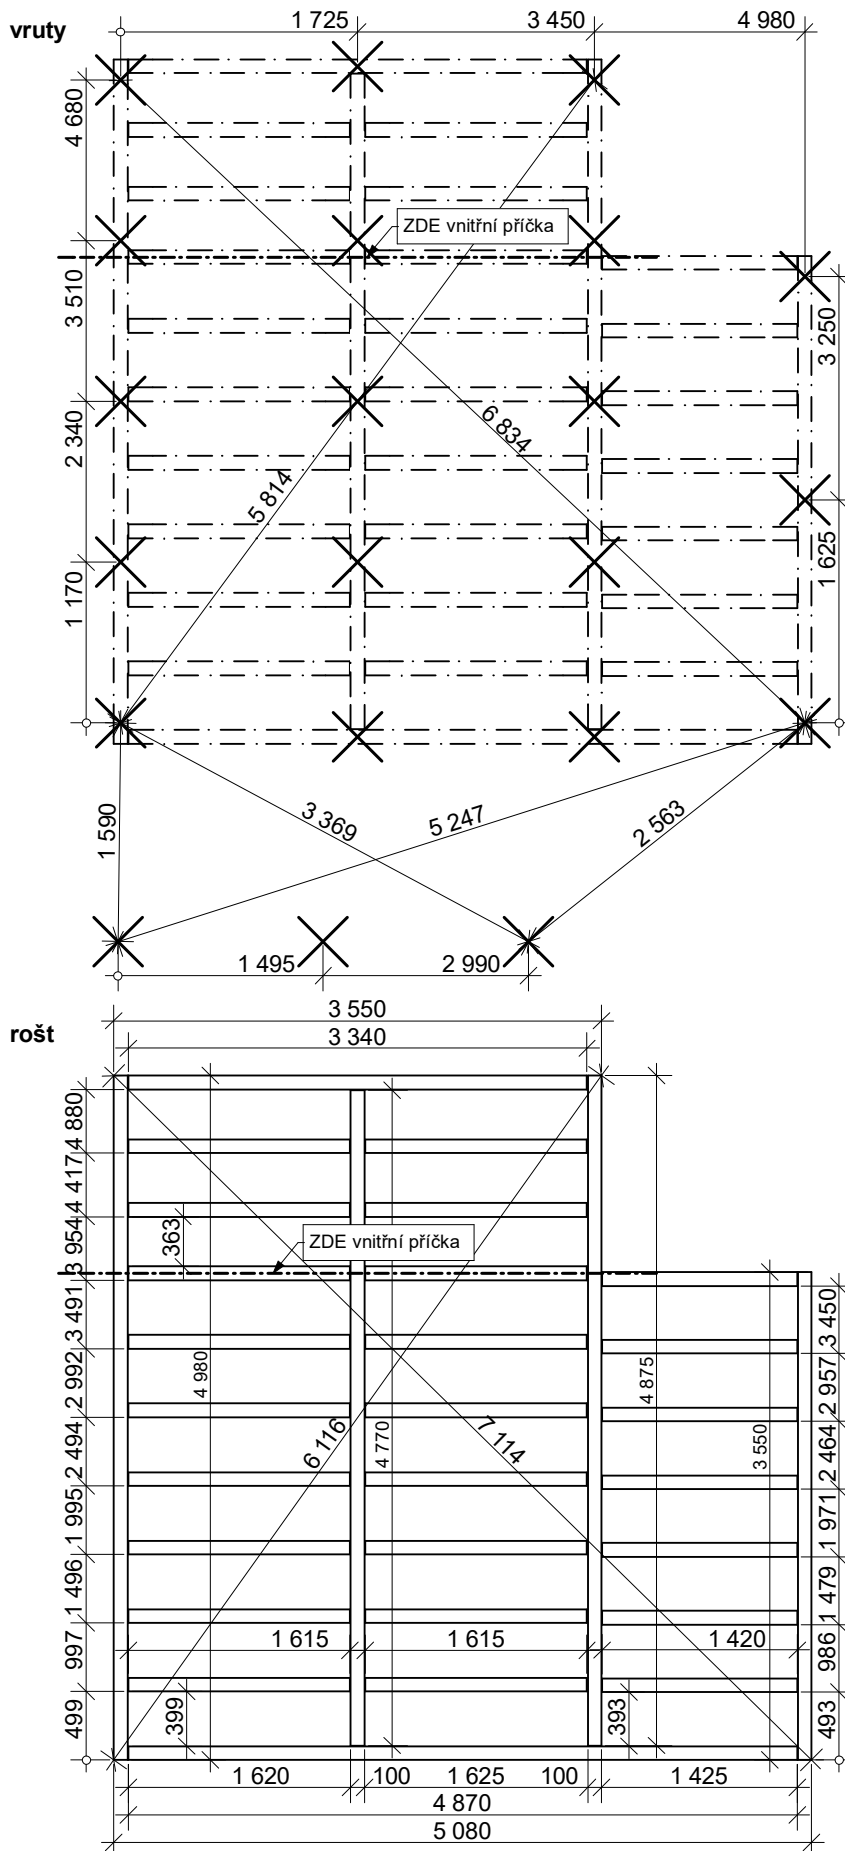

Kusovník:

100x100x1615	18 ks
100x100x1420	7 ks
100x100x3340	1 ks
100x100x4870	1 ks
100x100x4980	1 ks
100x100x4770	1 ks
100x100x4875	1 ks
100x100x3550	1 ks

třmen vnitřní	6 ks
třmen vnější	51 ks

vrut	21 ks
------	-------

Přesné umístění vrutů je závislé na průchodnosti terénu. V případě překážky v půdě se vrut umístí na nejbližší možné místo.